


COMMUNE DE LOCMIQUELIC PLAN LOCAL D'URBANISME



PLU approuvé le 23 janvier 2014
Modification simplifiée approuvée le 31 mai 2018

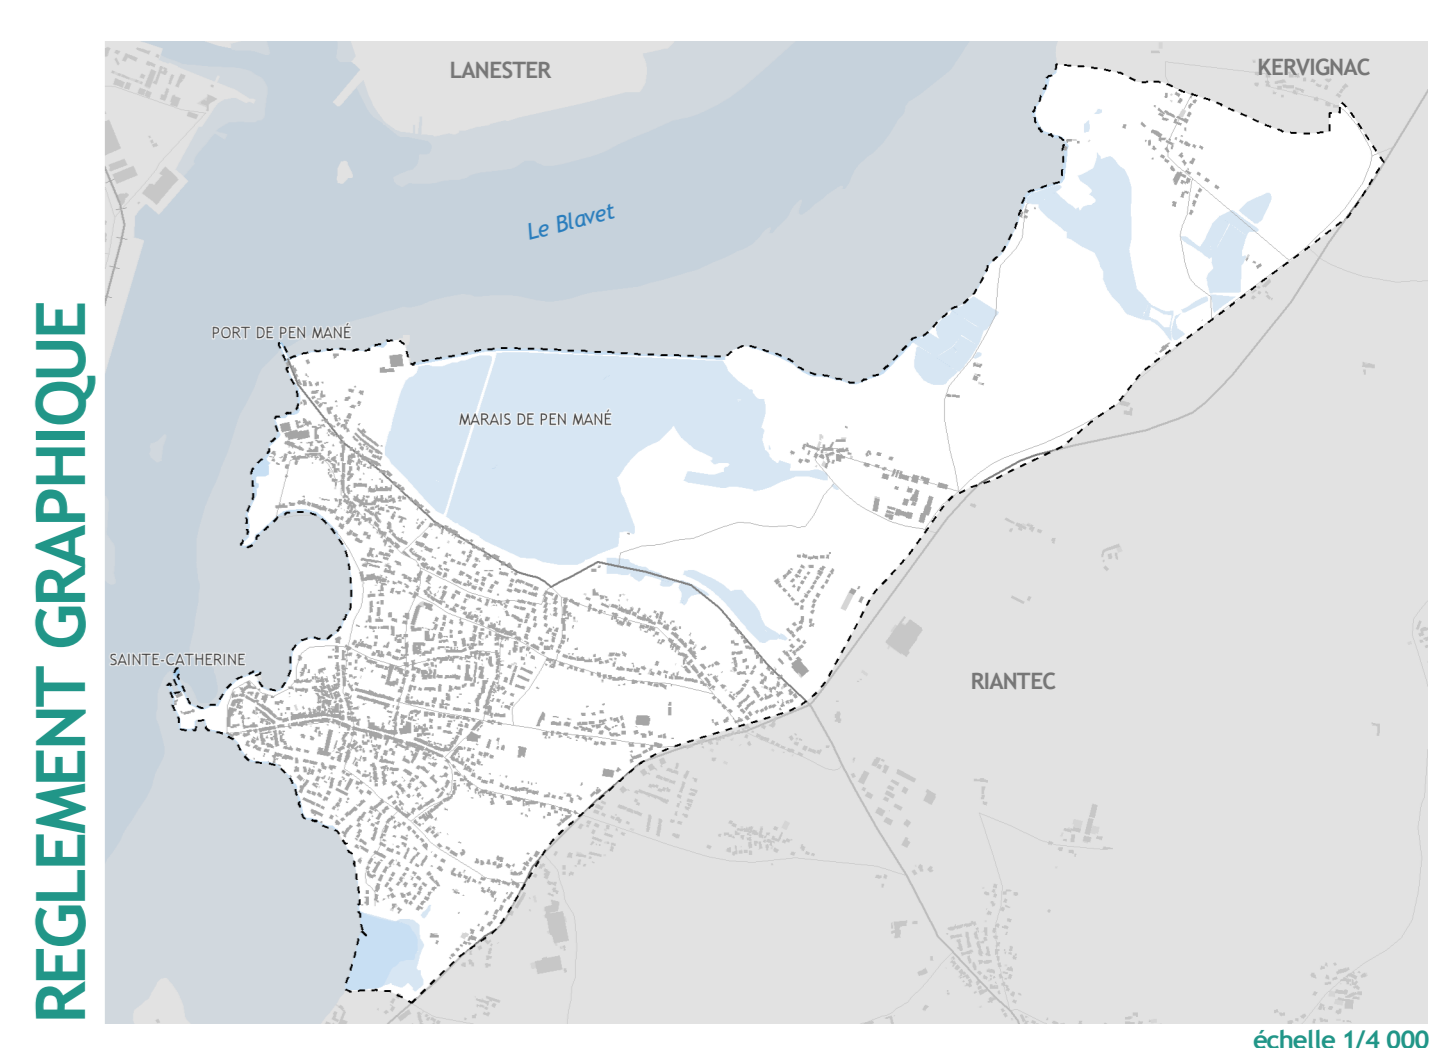

REGLEMENT GRAPHIQUE

échelle 1/4 000

Vu pour être annexé à la
délibération du Conseil Municipal
du 31 mai 2018
Le Maire,
Nathalie LE MAGUERESSE



[Signature]

LEGENDE

- Limite de zone
- A Nom de zone
- Emplacement réservé
- Emplacements réservés étiquettes
- Secteur comportant des orientations d'aménagement et de programmation
- Numéro des orientations d'aménagement et de programmation
- Limitation particulière d'implantation des constructions (marges de recul)
- Cote des marges de recul
- Espace boisé classé
- Zone humide
- Réseau hydrographique
- Marge de recul cours d'eau de 35m
- Alignement NAC - 60m (Données DDTM, Octobre 2011), trace schématisée, se référer aux cartes officielles
- Site archéologique de type 1
- Secteur archéologique
- Espace proche du rivage
- Bâtiment agricole d'intérêt architectural susceptible de changer des destination
- Éléments du paysage ou du patrimoine à préserver au titre du L.123-1-5-7 du Code de l'Urbanisme
- Boisement significatif
- Talus ou haie remarquable à préserver
- Éléments du paysage (bâti et espaces), de patrimoine, point de vue à protéger, à mettre en valeur
- Patrimoine bâti d'intérêt architectural (se référer à l'annexe 6 du PLU)
- Rez-de-chaussée commercial à préserver

N° Emplacement réservé	Désignation	Bénéficiaire	Surface en m ²
1	Parc urbain à vocation sportive et de loisirs et extension du cimetière	Commune	15920 m ²
2	Accès rue D.Le Garff	Commune	506 m ²
3	Accès rue J.Le Bourdic	Commune	268 m ²
4	Accès rue H.Sellier	Commune	2408 m ²
5	Cheminement doux Kersabec-Kervern	Commune	450 m ²
6	Parking public - rue de l'Eglise	Commune	500 m ²
7	Parking public - rue Emile Zola	Commune	366 m ²

